



ΕΦΗΜΕΡΙΣ ΤΗΣ ΚΥΒΕΡΝΗΣΕΩΣ

ΤΗΣ ΕΛΛΗΝΙΚΗΣ ΔΗΜΟΚΡΑΤΙΑΣ

ΤΕΥΧΟΣ ΤΕΤΑΡΤΟ **Αρ. Φύλλου 503**

17 Ιουνίου 2002

ΑΠΟΦΑΣΕΙΣ

Αριθ. 9814

Οριοθέτηση και καθορισμός όρων και περιορισμών δόμησης του χώρου εγκαταστάσεων της Σχολής Αστυνομίας στην θέση "Αμυγδαλέζα" εκτός του εγκεκριμένου ρυμοτομικού σχεδίου του δήμου Αχαρνών (Ν. Αττικής) για τη δημιουργία του δημοσιογραφικού χωριού για τους Ολυμπιακούς Αγώνες.

ΟΙ ΥΠΟΥΡΓΟΙ
ΠΕΡΙΒΑΛΛΟΝΤΟΣ, ΧΩΡΟΤΑΞΙΑΣ ΚΑΙ
ΔΗΜΟΣΙΩΝ ΕΡΓΩΝ - ΔΗΜΟΣΙΑΣ ΤΑΞΗΣ

'Εχοντας υπόψη:

1. Τις διατάξεις των παραγ.1 (εδ. στ) και 2 (εδα) του άρθρου 2 του Ν. 2947/2001 "Θέματα Ολυμπιακής Φιλοξενίας Έργων Ολυμπιακής Υποδομής και άλλες διατάξεις" (Α΄ 228).

2. Τις διατάξεις του άρθρου 29Α του Ν. 1558/1985 "Κυβέρνηση και Κυβερνητικά Όργανα" (Α΄137) που προστέθηκε με το άρθρο 27 του Ν. 2081/1992 (Α΄154) και τροποποιήθηκε με την παραγρ.2α του άρθρου 1 του Ν. 2469/1997 (Α΄ 38).

3. Την Υ6/31.10.2001 απόφαση του Πρωθυπουργού και της Υπουργού Περιβάλλοντος, Χωροταξίας και Δημοσίων 'Εργων «Ανάθεση αρμοδιοτήτων της Υπουργού Περιβάλλοντος, Χωροταξίας και Δημοσίων 'Εργων στους Υφυπουργούς Περιβάλλοντος, Χωροταξίας και Δημοσίων 'Εργων» (Β΄1484).

4. Την 7004/3/31 από 29-10-2001 απόφαση του Πρωθυπουργού και του Υπουργού Δημόσιας Τάξης «Ανάθεση αρμοδιοτήτων στον Υφυπουργό Δημόσιας Τάξης Ευάγγελο Μαλέσιο».

5. Το υπ' αριθ. 934/430/24-1-02 έγγραφο του Υπουργείου Δημόσιας Τάξης.

6. Το υπ' αριθ. 652/20-2-2002 έγγραφο του Οργανισμού Αθήνα 2004.

7. Την 60/2002 γνωμοδότηση του Κεντρικού Συμβουλίου Χωροταξίας Οικισμού και Περιβάλλοντος.

8. Το γεγονός ότι από τις κανονιστικές διατάξεις της απόφασης αυτής δεν προκαλείται δαπάνη σε βάρος του κρατικού προϋπολογισμού και του προϋπολογισμού του οικείου Ο.Τ.Α., αποφασίζουμε:

1. Εγκρίνεται η οριοθέτηση του χώρου της Σχολής Αστυνομίας στη θέση "Αμυγδαλέζα" εκτός του εγκεκριμένου ρυμοτομικού σχεδίου του δήμου Αχαρνών (Ν. Αττικής),που έχει καθοριστεί ως χώρος υποδοχής εγκαταστάσεων φιλοξενίας εκπροσώπων Μέσων Μαζικής Ενημέρωσης (Μ.Μ.Ε) για τη διοργάνωση των Ολυμπιακών Αγώνων με το άρθρο 2 παρ.1 εδ. στ, του Ν. 2947/2001 (Α΄228) όπως φαίνεται με στοιχεία Α, Β, Γ, Δ, Ε, Ζ, Η, Θ, Ι, Α στο σχετικό πρωτότυπο τοπογραφικό διάγραμμα σε κλίμακα 1:5000.

2. Στον παραπάνω χώρο μετά την τέλεση των Ολυμπιακών Αγώνων, καθορίζεται η χρήση υποδοχής εκπαιδευτικών λειτουργιών και λοιπών εγκαταστάσεων του Υπουργείου Δημόσιας Τάξης.

3. Οι όροι και περιορισμοί δόμησης του παραπάνω χώρου καθορίζονται ως εξής:

α. Μέγιστο ποσοστό κάλυψης: είκοσι τοις εκατό (20%) της επιφανείας του.

β. Συντελεστής δόμησης: τριάντα εκατοστά (0,30).

γ. Το μέγιστο επιτρεπόμενο ύψος των κτιρίων καθορίζεται σε δώδεκα (12) μέτρα με εξαίρεση τα παρακάτω κτίρια:

- Το μέγιστο επιτρεπόμενο ύψος του κτιρίου διοικητηρίου δέκα οκτώ μέτρα και πενήντα εκατοστά (18,50).
- Μέγιστο επιτρεπόμενο ύψος των κτιρίων διδακτηρίων-κοιτώνων και Αμφιθεάτρου: δέκα τέσσερα μέτρα και πενήντα εκατοστά (14,50), όπως φαίνονται με στοιχεία Κ3 και Κ52, αντίστοιχα στο διάγραμμα της μετά ολυμπιακής χρήσης σε κλίμακα 1:1000 .
- Μέγιστο επιτρεπόμενο ύψος του πύργου ΕΚΑΜ: δέκα έξι (16) μέτρα, όπως φαίνεται με το στοιχείο Κ52 στο ίδιο ως άνω διάγραμμα.
- Μέγιστο επιτρεπόμενο ύψος του κωδωνοστασίου του ιερού ναού: δέκα επτά μέτρα (17) ,όπως φαίνεται με το στοιχείο Κ15 στο ίδιο διάγραμμα.

4. α. Εγκρίνεται η γενική διάταξη των Ολυμπιακών εγκαταστάσεων, φιλοξενίας των δημοσιογράφων όπως φαίνεται στο διάγραμμα Ολυμπιακής χρήσης σε κλίμακα 1:1000.

β. Εγκρίνεται η γενική διάταξη των εγκαταστάσεων υποδοχής εκπαιδευτικών λειτουργιών και λοιπών εγκαταστάσεων του Υπουργείου Δημόσιας Τάξης όπως φαίνεται στο διάγραμμα μεταολυμπιακής χρήσης σε κλίμακα 1:1000.

4. Επιβάλλεται η φύτευση όλων των αδόμητων χώρων του οικοπέδου, όπως φαίνεται στο διάγραμμα χωροταξικό, περιβάλλων χώρος σε κλίμακα 1:1000.

5. Αντίτυπα των παραπάνω τεσσάρων (4) διαγραμμάτων, που έχουν θεωρηθεί από τον Προϊστάμενο της Δ/νσης Τοπογραφικών Εφαρμογών με την αριθμ. 9814/2002 πράξη που δημοσιεύονται σε φωτοσμίκρυνση με την παρούσα απόφαση.

6. Η ισχύς της παρούσας απόφασης αρχίζει από τη δημοσίευσή της στην Εφημερίδα της Κυβερνήσεως.


Η απόφαση αυτή να δημοσιευθεί στην Εφημερίδα της Κυβερνήσεως.

Αθήνα, 6 Ιουνίου 2002

ΟΙ ΥΦΥΠΟΥΡΓΟΙ

ΠΕΡΙΒΑΛΛΟΝΤΟΣ, ΧΩΡΟΤΑΞΙΑΣ ΚΑΙ ΔΗΜΟΣΙΩΝ ΕΡΓΩΝ
ΡΟΔΟΥΛΑ ΖΗΣΗ


ΔΗΜΟΣΙΑΣ ΤΑΞΗΣ
ΕΥΑΓΓΕΛΟΣ ΜΑΛΕΣΙΟΣ

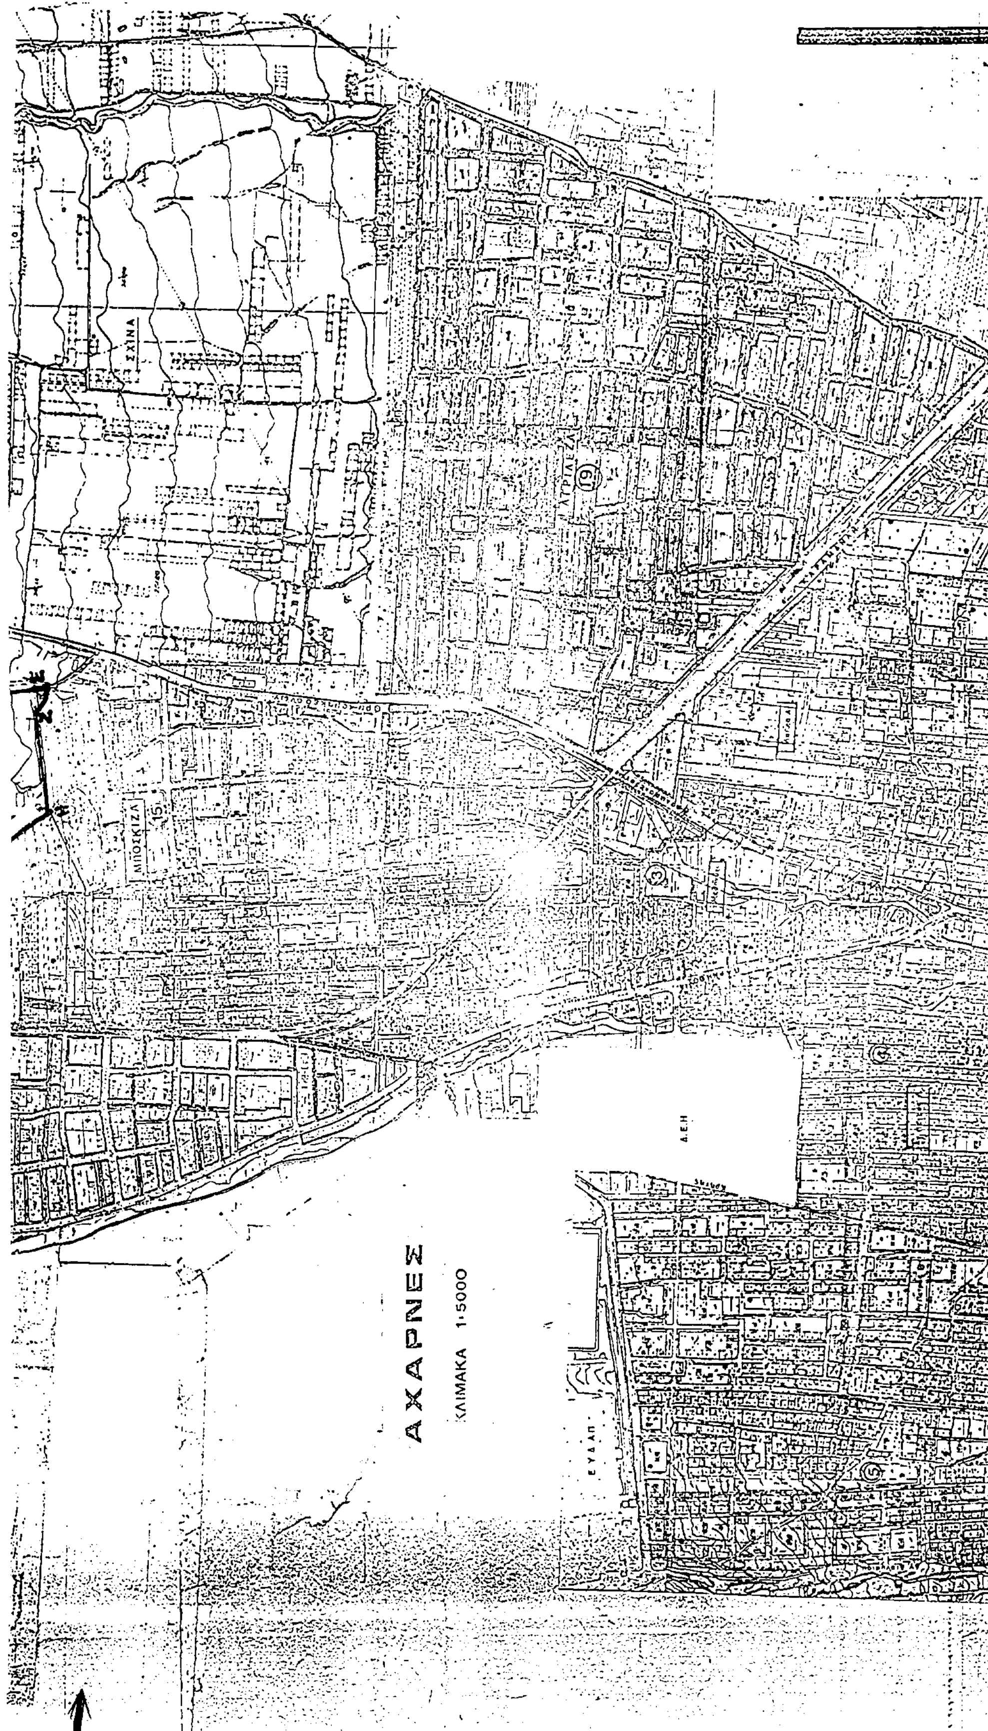


Αρ. Φ. 150/02
σχ. 4

ΥΠΟΥΡΓΕΙΟ
ΠΕΡΙΒΑΛΛΟΝΤΟΣ ΧΩΡΟΤΑΞΙΑΣ & ΔΗΜ. ΕΡΓΩΝ
ΑΡΙΘΜ. Γ. 9814/02
ΑΘΗΝΑ 6 Ιουνίου 2002
Ο Δ/ντής
Σ. Γιαννακόπουλος


ΕΘΝΙΚΟ ΤΥΠΟΓΡΑΦΕΙΟ
Για τεχνικούς λόγους στο σχεδιάγραμμα έγινε σμίκρυνση κατά ποσοστό 35%

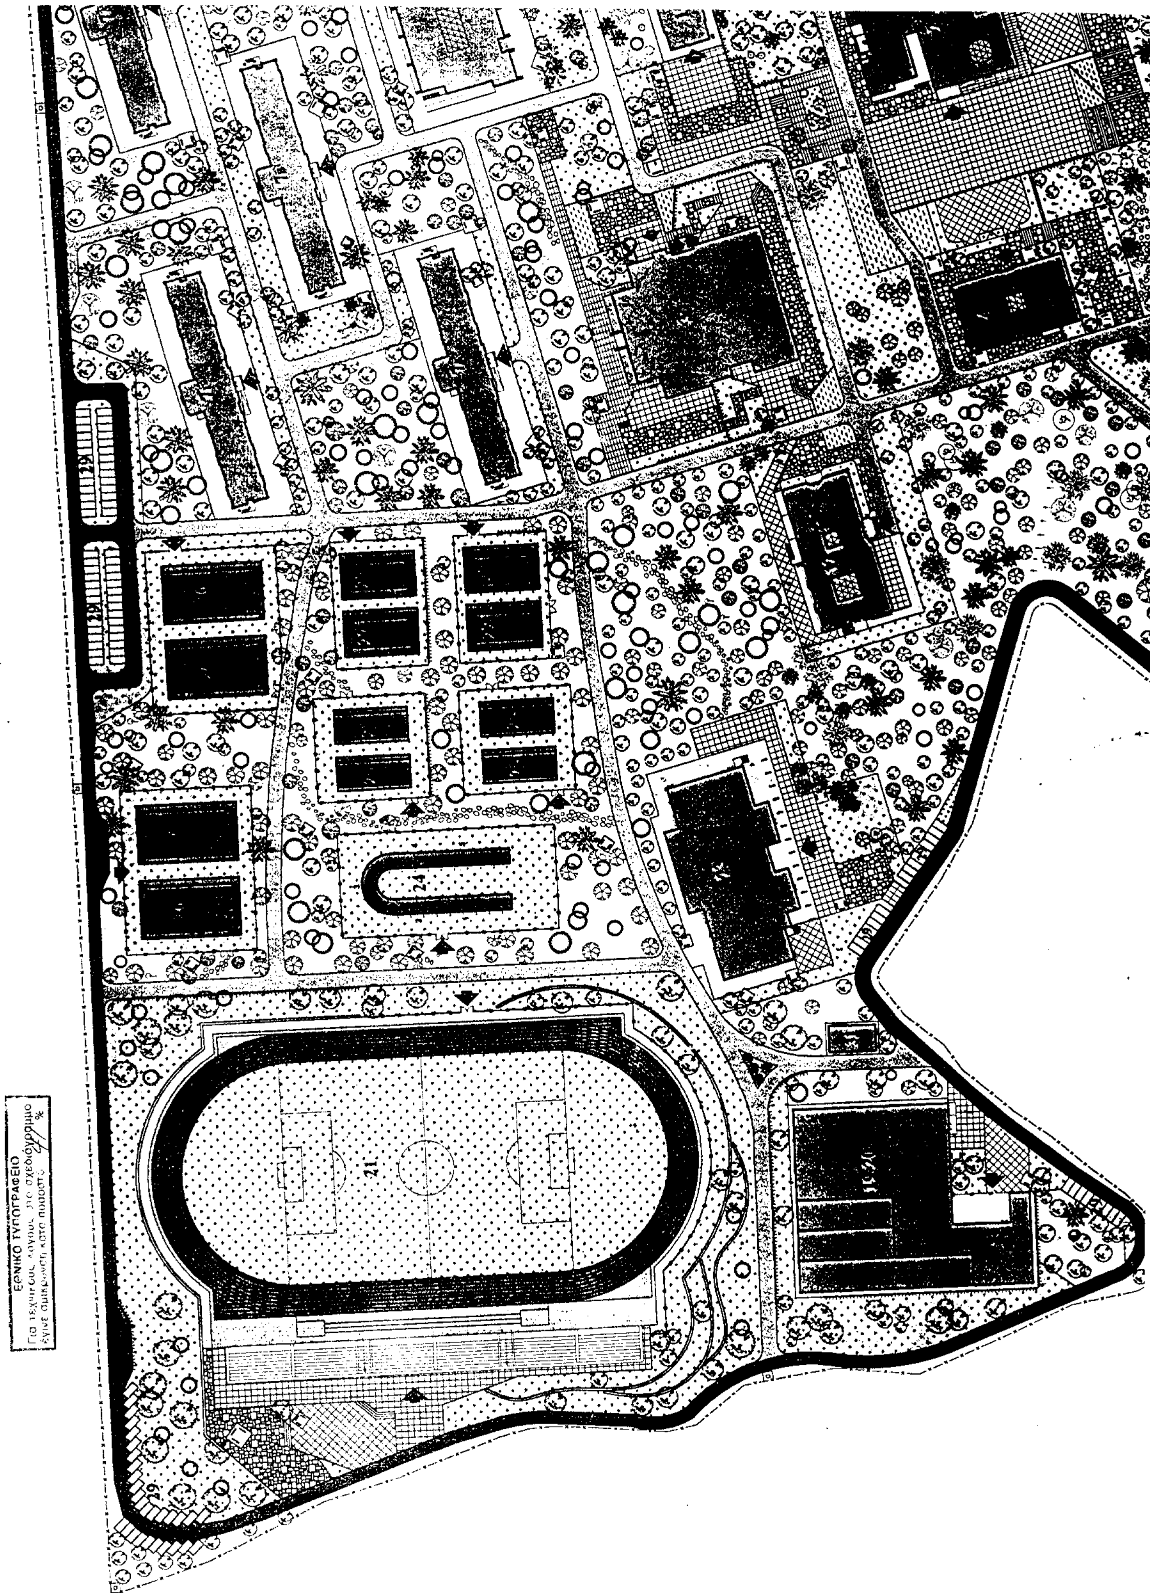


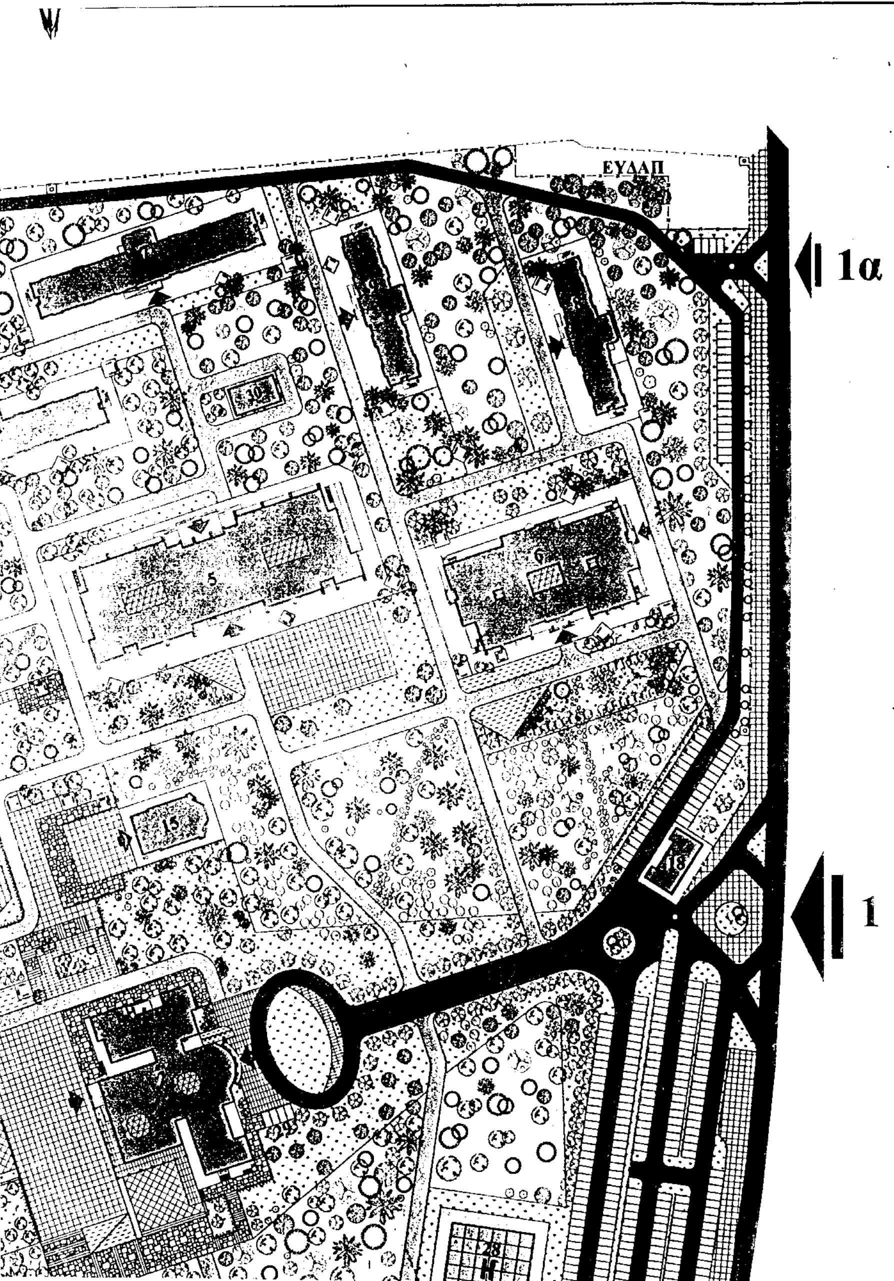


ΥΠΟΜΝΗΜΑ

1	ΚΥΡΙΑ ΠΥΛΗ ΕΙΣΟΔΟΥ
1α	ΠΥΛΗ ΕΙΣΟΔΟΥ ΠΡΟΣ ΣΤΑΔΙΟ
1β	ΠΥΛΗ ΕΙΣΟΔΟΥ ΠΡΟΣ ΠΑΙΔΙΚΟ ΣΤΑΘΜΟ
2	ΔΙΟΙΚΗΤΗΡΙΟ
3	ΑΜΦΙΘΕΑΤΡΟ
4	ΒΙΒΛΙΟΘΗΚΗ
5	ΔΙΔΑΚΤΗΡΙΑ - ΓΡ. ΚΑΘΗΓΗΤΩΝ ΣΧΟΛΗΣ ΔΟΚΙΜΩΝ ΑΞ/ΚΩΝ
6	ΔΙΔΑΚΤΗΡΙΑ - ΓΡ. ΚΑΘΗΓΗΤΩΝ ΣΧΟΛΗΣ ΕΘΝΙΚΗΣ ΑΣΦΑΛΕΙΑΣ & ΕΥΡΩΠΑΙΚΗΣ ΑΣΤ. ΑΚΑΔΗΜΙΑΣ
7	ΚΟΙΤΩΝΕΣ ΣΧΟΛΗΣ ΔΟΚΙΜΩΝ ΑΞΙΩΜΑΤΙΚΩΝ
8	ΚΟΙΤΩΝΕΣ ΣΧΟΛΗΣ ΕΘΝΙΚΗΣ ΑΣΦΑΛΕΙΑΣ
9	ΚΟΙΤΩΝΕΣ ΕΥΡΩΠΑΙΚΗΣ ΑΣΤ. ΑΚΑΔΗΜΙΑΣ
10	ΚΟΙΤΩΝΕΣ - ΔΙΔΑΚΤΗΡΙΑ ΣΧΟΛΗΣ ΜΕΤΕΚΠΑΙΔΕΥΣΗΣ & ΤΜΗΜΑ ΕΚΠΑΙΔΕΥΣΗΣ ΓΑΔΑ
11	ΜΑΓΕΙΡΕΙΑ - ΕΣΤΙΑΤΟΡΙΑ - ΛΕΣΧΗ ΑΞ/ΚΩΝ
12	ΕΝΤΕΥΚΤΗΡΙΟ ΣΧΟΛΗΣ ΔΟΚΙΜΩΝ ΑΞ/ΚΩΝ
13	ΥΓΕΙΟΝΟΜΙΚΟΣ ΣΤΑΘΜΟΣ - ΑΝΑΡΡΩΤΗΡΙΟ
14	ΠΑΙΔΙΚΟΣ ΣΤΑΘΜΟΣ
15	ΕΚΚΛΗΣΙΑ
16	ΣΥΝΕΡΓΕΙΑ ΣΥΝΤΗΡΗΣΗΣ ΚΤΙΡΙΩΝ
17	ΠΛΥΝΤΗΡΙΑ - ΣΙΔΗΡΩΤΗΡΙΑ
18	ΚΤΙΡΙΟ ΦΡΟΥΡΑΣ
19	ΚΛΕΙΣΤΑ ΣΚΟΠΕΥΤΗΡΙΑ
20	ΑΝΟΙΚΤΑ ΣΚΟΠΕΥΤΗΡΙΑ
21	ΣΤΑΔΙΟ
22	ΑΝΟΙΚΤΟ ΚΟΛΥΜΒΗΤΗΡΙΟ
23	ΚΛΕΙΣΤΟ ΓΥΜΝΑΣΤΗΡΙΟ
24	ΣΤΙΒΟΣ ΜΑΧΗΣ
25	ΓΗΠΕΔΑ ΑΝΤΙΣΦΑΙΡΙΣΗΣ
26	ΓΗΠΕΔΑ ΚΑΛΑΘΟΣΦΑΙΡΙΣΗΣ
27	ΓΗΠΕΔΑ ΠΕΤΟΣΦΑΙΡΙΣΗΣ
28	ΕΛΙΚΟΔΡΟΜΙΟ
29	ΧΩΡΟΣ ΣΤΑΘΜΕΥΣΗΣ Ι.Χ.
30	Υ/Σ No 1 & ΔΕΗ
31	Υ/Σ No 4
32	ΠΕΡΙΠΤΕΡΟ
	ΠΕΡΙΒΑΛΛΩΝ ΧΩΡΟΣ ΚΤΙΡΙΩΝ
	ΠΛΑΚΟΣΤΡΩΣΕΙΣ ΤΥΠΟΥ 1
	ΠΛΑΚΟΣΤΡΩΣΕΙΣ ΤΥΠΟΥ 2
	ΠΛΑΚΟΣΤΡΩΣΕΙΣ ΤΥΠΟΥ 3
	ΔΡΟΜΟΙ ΜΕ ΑΣΦΑΛΤΟ
	ΠΕΖΟΔΡΟΜΟΙ ΜΕ ΚΥΒΟΛΙΘΟΥΣ
	ΧΛΟΟΤΑΠΗΤΑΣ
	ΥΔΑΤΙΝΗ ΕΠΙΦΑΝΕΙΑ

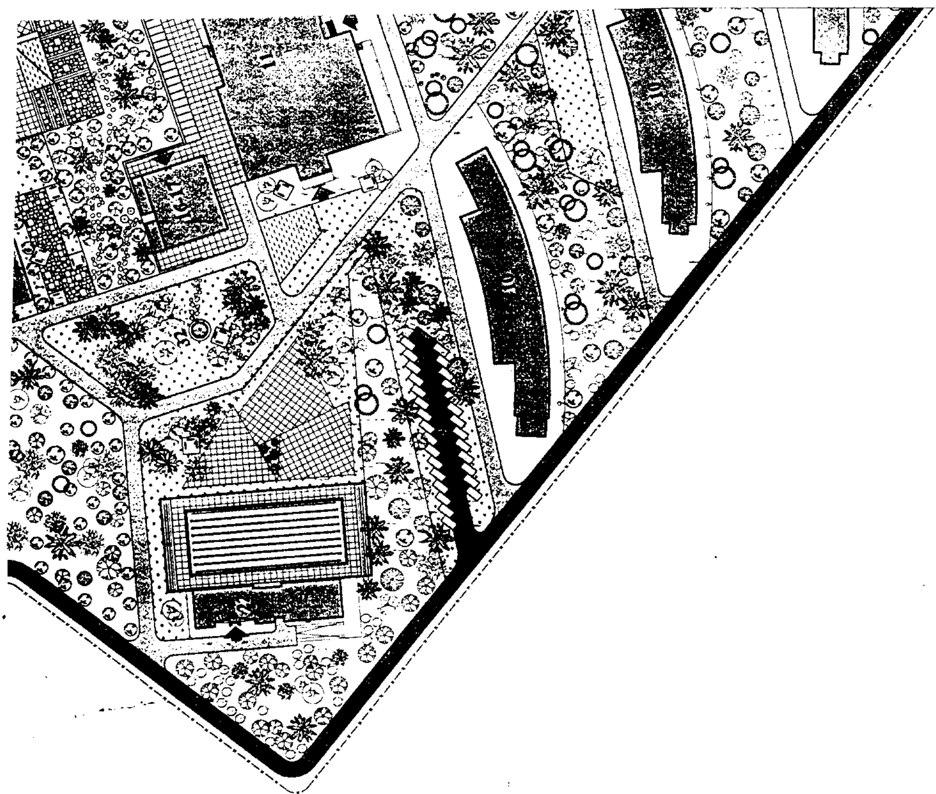

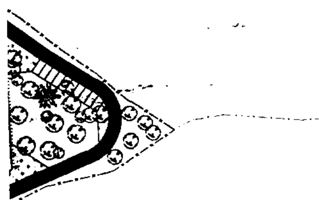

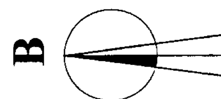
B



ΥΔΑΤΙΝΗ ΕΠΙΦΑΝΕΙΑ
ΔΙΑΦΑΝΕΙΣ ΘΟΛΟΙ
ΛΙΘΟΣΤΡΩΤΑ ΜΟΝΟΠΑΤΙΑ
ΤΟΙΧΟΙ ΑΝΤΙΣΤΗΡΙΞΕΩΣ
ΠΕΡΙΦΡΑΞΗ ΤΥΠΟΥ 1
ΠΕΡΙΦΡΑΞΗ ΤΥΠΟΥ 2
ΥΠΑΡΧΟΥΣΕΣ ΣΚΟΠΙΕΣ
ΧΩΡΟΙ ΚΑΘΙΣΤΙΚΩΝ
ΝΕΑ ΔΕΝΔΡΟΦΥΤΕΥΣΗ
ΥΠΑΡΧΟΥΣΑ ΔΕΝΔΡΟΦΥΤΕΥΣΗ

ΥΠΟΥΡΓΕΙΟ
ΠΕΡΙΒΑΛΛΟΝΤΟΣ ΧΩΡΟΤΑΞΙΑΣ & ΔΗΜ. ΕΡΓΩΝ

ΕΛΛΗΝΙΚΗ ΔΗΜΟΚΡΑΤΙΑ
ΥΠΟΥΡΓΕΙΟ ΔΗΜΟΣΙΑΣ ΤΑΞΗΣ
ΕΛΛΗΝΙΚΗ ΑΣΤΥΝΟΜΙΑ
ΚΛΑΔΟΣ ΔΙΟΙΚ. ΥΠΟΣΤΗΡΙΞΗΣ
ΔΙΕΥΘΥΝΣΗ ΤΕΧΝΙΚΩΝ - ΤΜΗΜΑ 4ο ΚΤΙΡΙΩΝ

ΕΡΓΟ: ΕΚΣΥΓΧΡΟΝΙΣΜΟΣ ΚΤΙΡΙΩΝ ΥΠΗΡΕΣΙΩΝ ΣΥΓΚΡΟΤΗΜΑΤΟΣ ΕΛ. ΑΣ. ΣΤΗΝ ΑΜΥΓΔΑΛΕΖΑ ΑΤΤΙΚΗΣ ΑΣΤΥΝΟΜΙΚΗ ΑΚΑΔΗΜΙΑ

ΜΕΛΕΤΗΤΕΣ: **Γ.ΚΥΡΙΑΚΑΚΗΣ - Δ.ΑΝΑΓΝΩΣΤΟΥ**
ΠΑΝΕΠΙΣΤΗΜΙΟΥ 56-106 78 ΑΘΗΝΑ
ΤΗΛ.3833424 - FAX: 3829624

ΣΤΑΔΙΟ: ΠΡΟΜΕΛΕΤΗ	ΜΕΛΕΤΗ: ΑΡΧΙΤΕΚΤΟΝΙΚΗ

ΤΙΤΛΟΣ ΣΧΕΔΙΟΥ: ΧΩΡΟΤΑΞΙΚΟ ΠΕΡΙΒΑΛΛΩΝ ΧΩΡΟΣ

ΜΕΛΕΤΗ:	Γ. ΚΥΡΙΑΚΑΚΗΣ
ΣΥΜΒΟΥΛΟΣ:	Μ. ΒΑΛΑΒΑΝΗ
ΣΧΕΔΙΑΣΗ:	Χ.ΣΑΡΗΓΙΑΝΝΟΠΟΥΛΟΥ
ΗΜΕΡΟΜΗΝΙΑ:	ΣΕΠΤΕΜΒΡΙΟΣ 2001
ΚΛΙΜΑΚΑ:	1:1000

ΑΡ.ΣΧΕΔΙΟΥ: **Α-03**


ΣΦΡΑΓΙΔΑ - ΥΠΟΓΡΑΦΗ:

1β

Γ. 9814/02
"Οριοθέτησης β' καθορισμού ζώνης περιορισμένης δόμησης του χώρου εγκαταστάσεων της Σχολής Αστυνομίας στη θέση "Αμυγδαλέζα" εκτός του εγκεκριμένου ρυμοτομ. σχεδίου του δ. Αχαρνών (ν. Αττικής) για την δημιουργία του δημοσιογραφικού χωριού για τους Ολυμπιακούς Αγώνες"
6 Ιουνίου
ο Δ/ντής
Ι. ΓΙΑΝΝΑΚΟΠΟΥΛΟΣ

Αρ.Φ. 150/02
Σχ. 4


30
5
7
7
7
7
85
62
52
51
55
54
56
53
ΛΥΟΜΕΝΟΙ ΟΙΚΙΣΚΟΙ
(MEDIA VILLAGE)

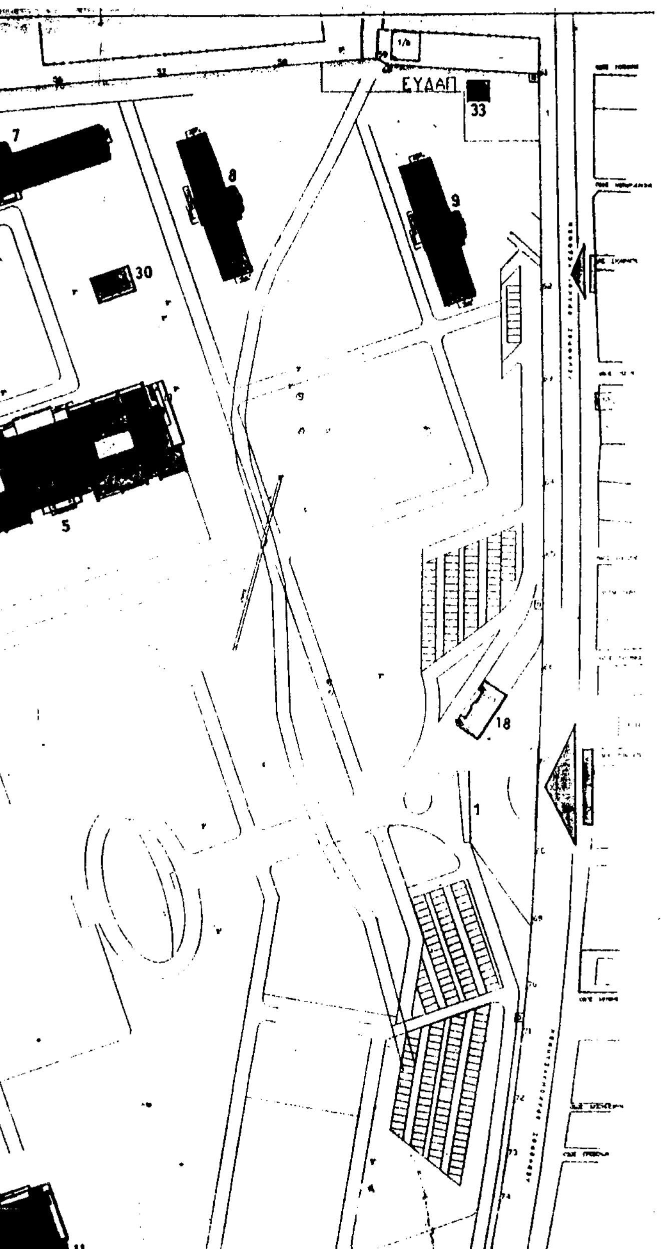


ΠΙΝΑΚΑΣ (3) ΚΤΙΡΙΩΝ - ΕΓΚΑΤΑΣΤΑΣΕΩΝ ΟΛΥΜΠΙΑΚΗΣ ΠΕΡΙΟΔΟΥ

Α/Α	ΚΤΙΡΙΟ	ΚΑΛΥΨΗ (Μ2)	ΔΟΜΗΣΗ (Μ2)	ΥΨΟΣ (Μ)
K_1	ΚΥΡΙΑ ΠΥΛΗ ΕΙΣΟΔΟΥ			
K_5	ΔΙΔΑΚΤΗΡΙΑ-ΓΡ.ΚΑΘΗΓΗΤΩΝ ΣΧΟΛΗΣ ΔΟΚΙΜΩΝ ΑΞ/ΚΩΝ	2.850	7778	14.50
K_7	ΚΟΙΤΩΝΕΣ ΣΧΟΛΗΣ ΔΟΚΙΜΩΝ ΑΞΙΩΜΑΤΙΚΩΝ(4 ΚΤΙΡΙΑ)	4x950 =3.800	4x2.723 =10.892	11.60
K_8	ΚΟΙΤΩΝΕΣ ΣΧΟΛΗΣ ΕΘΝΙΚΗΣ ΑΣΦΑΛΕΙΑΣ	570	1.586	11.60
K_9	ΚΟΙΤΩΝΕΣ ΕΥΡΩΠΑΙΚΗΣ ΑΣΤΥΝΟΜΙΚΗΣ ΑΚΑΔΗΜΙΑΣ	590	1.670	11.60
K_{10}	ΚΟΙΤΩΝΕΣ - ΔΙΔΑΚΤΗΡΙΑ ΣΧΟΛΗΣ ΜΕΤΕΚΠΑΙΔΕΥΣΗΣ ΚΑΙ ΤΜΗΜΑ ΕΚΠΑΙΔΕΥΣΗΣ Γ.Α.Δ.Α.	(είναι τα κτίρια Κ81 ,Κ82 & Κ84)		
K_{11}	ΜΑΓΕΙΡΕΙΑ - ΕΣΤΙΑΤΟΡΙΑ - ΛΕΣΧΗ ΑΞΙΩΜΑΤΙΚΩΝ	2.900	2.900	6.70
K_{18}	ΚΤΙΡΙΟ ΦΡΟΥΡΑΣ	200	100	4.70
K_{30}	ΥΠΟΣΤΑΘΜΟΣ Ν° 1 (ΔΕΗ)	128	128	4.00
K_{33}	ΕΥΔΑΠ	180	338	6.20
	ΛΥΟΜΕΝΟΙ ΟΙΚΙΣΚΟΙ ΓΙΑ ΤΙΣ ΑΝΑΓΚΕΣ ΤΟΥ 2004	20.627	32.020	7.50
	ΣΥΝΟΛΟ(ΝΕΑ ΚΤΙΡΙΑ)	31845Μ²	57497Μ²	
K_{51}	ΔΕΞΑΜΕΝΗ	230	230	5.00
K_{52}	ΕΚΠ. ΠΥΡΓΟΣ	12	12	16.00
K_{53}	ΒΟΗΘ. ΧΩΡΟΣ	130	130	3.00
K_{54}	ΣΥΝΕΡΓΕΙΑ	5057	5057	7.00
K_{55}	ΣΥΝΕΡΓΕΙΑ	980	980	6.00
K_{56}	ΕΚΚΛΗΣΙΑ	28	28	5.00
K_{57}	ΠΛΥΝΤΗΡΙΑ	110	110	2.50
K_{58}	ΣΥΝΕΡΓΕΙΑ	663	663	8.00
K_{59}	ΑΝΤΛΙΕΣ	72	72	2.50
K_{60}	Δ/ΣΗ ΤΕΧΝΙΚΩΝ ΕΦΑΡΜΟΓΩΝ	1012	1012	7.50
K_{61}	ΒΟΗΘ. ΧΩΡΟΣ	20	20	3.00
K_{62}	ΥΠΟΣΤΑΘΜΟΣ ΔΕΗ	193	193	6.00
K_{63}	ΑΠΟΘΗΚΕΣ	3051	3051	6.00
K_{64}	ΑΠΟΘΗΚΕΣ	2320	2320	6.00
K_{65}	ΓΡΑΦΕΙΑΚΟΙ ΧΩΡΟΙ	200	200	4.00
K_{66}	ΓΡΑΦΕΙΑΚΟΙ ΧΩΡΟΙ	200	200	4.00
K_{67}	ΒΟΗΘ. ΧΩΡΟΙ	38	38	3.00
K_{68}	ΓΡΑΦΕΙΑΚΟΙ ΧΩΡΟΙ	236	236	5.00
K_{69}	ΓΡΑΦΕΙΑΚΟΙ ΧΩΡΟΙ	383	383	5.00
K_{70}	ΒΙΟΛ. ΚΑΘ/ΣΜΟΣ	30	30	3.00
K_{71}	ΒΟΗΘ. ΧΩΡΟΙ	34	34	4.00
K_{72}	ΤΥΠΟΓΡΑΦΕΙΟ	1565	1565	6.50
K_{73}	ΥΔΑΤΟΠΥΡΓΟΣ	16	16	6.00
K_{74}	ΒΟΗΘ. ΧΩΡΟΙ	21	21	4.00
K_{75}	ΒΟΗΘ. ΧΩΡΟΙ	25	25	4.00
K_{76}	ΕΚΚΛΗΣΙΑ	75	75	5.00
K_{77}	ΑΠΟΘΗΚΕΣ	136	272	6.00
K_{78}	ΑΠΟΘΗΚΕΣ	28	28	3.00
K_{79}	ΦΥΛΑΚΙΟ ΕΙΣΟΔΟΥ	10	10	3.00
K_{80}	ΣΙΔ. ΚΑΤΑΣΚΕΥΗ	42	42	4.00
K_{81}	ΚΟΙΤΩΝΕΣ- ΔΙΔΑΚΤΗΡΙΑ ΣΧΟΛΗΣ ΜΕΤΕΚΠΑΙΔΕΥΣΗΣ	1380	4100	11.50
K_{82}	ΚΟΙΤΩΝΕΣ- ΔΙΔΑΚΤΗΡΙΑ ΣΧΟΛΗΣ ΜΕΤΕΚΠΑΙΔΕΥΣΗΣ	1380	4100	11.50
K_{83}	ΥΠΟΣΤΑΘΜΟΣ	120	120	5.00
K_{84}	ΚΟΙΤΩΝΕΣ- ΔΙΔΑΚΤΗΡΙΑ ΣΧΟΛΗΣ ΜΕΤΕΚΠΑΙΔΕΥΣΗΣ	1380	4100	11.50
K_{85}	ΑΠΟΘΗΚΕΣ	535	535	5.50
	ΣΥΝΟΛΟ(ΥΠΑΡΧΟΝΤΑ ΚΤΙΡΙΑ)	21712Μ²	30008Μ²	

ΣΥΝΟΛΙΚΗ ΚΑΛΥΨΗ ΚΤΙΡΙΩΝ ΟΛΥΜΠ. ΠΕΡΙΟΔΟΥ **53557Μ²** <411000x0.2= 82200 Μ² ΕΠΙΤΡ.

ΣΥΝΟΛΙΚΗ ΔΟΜΗΣΗ ΚΤΙΡΙΩΝ ΟΛΥΜΠ. ΠΕΡΙΟΔΟΥ **87500Μ²** <411000x0.3=123300 Μ² ΕΠΙΤΡ.

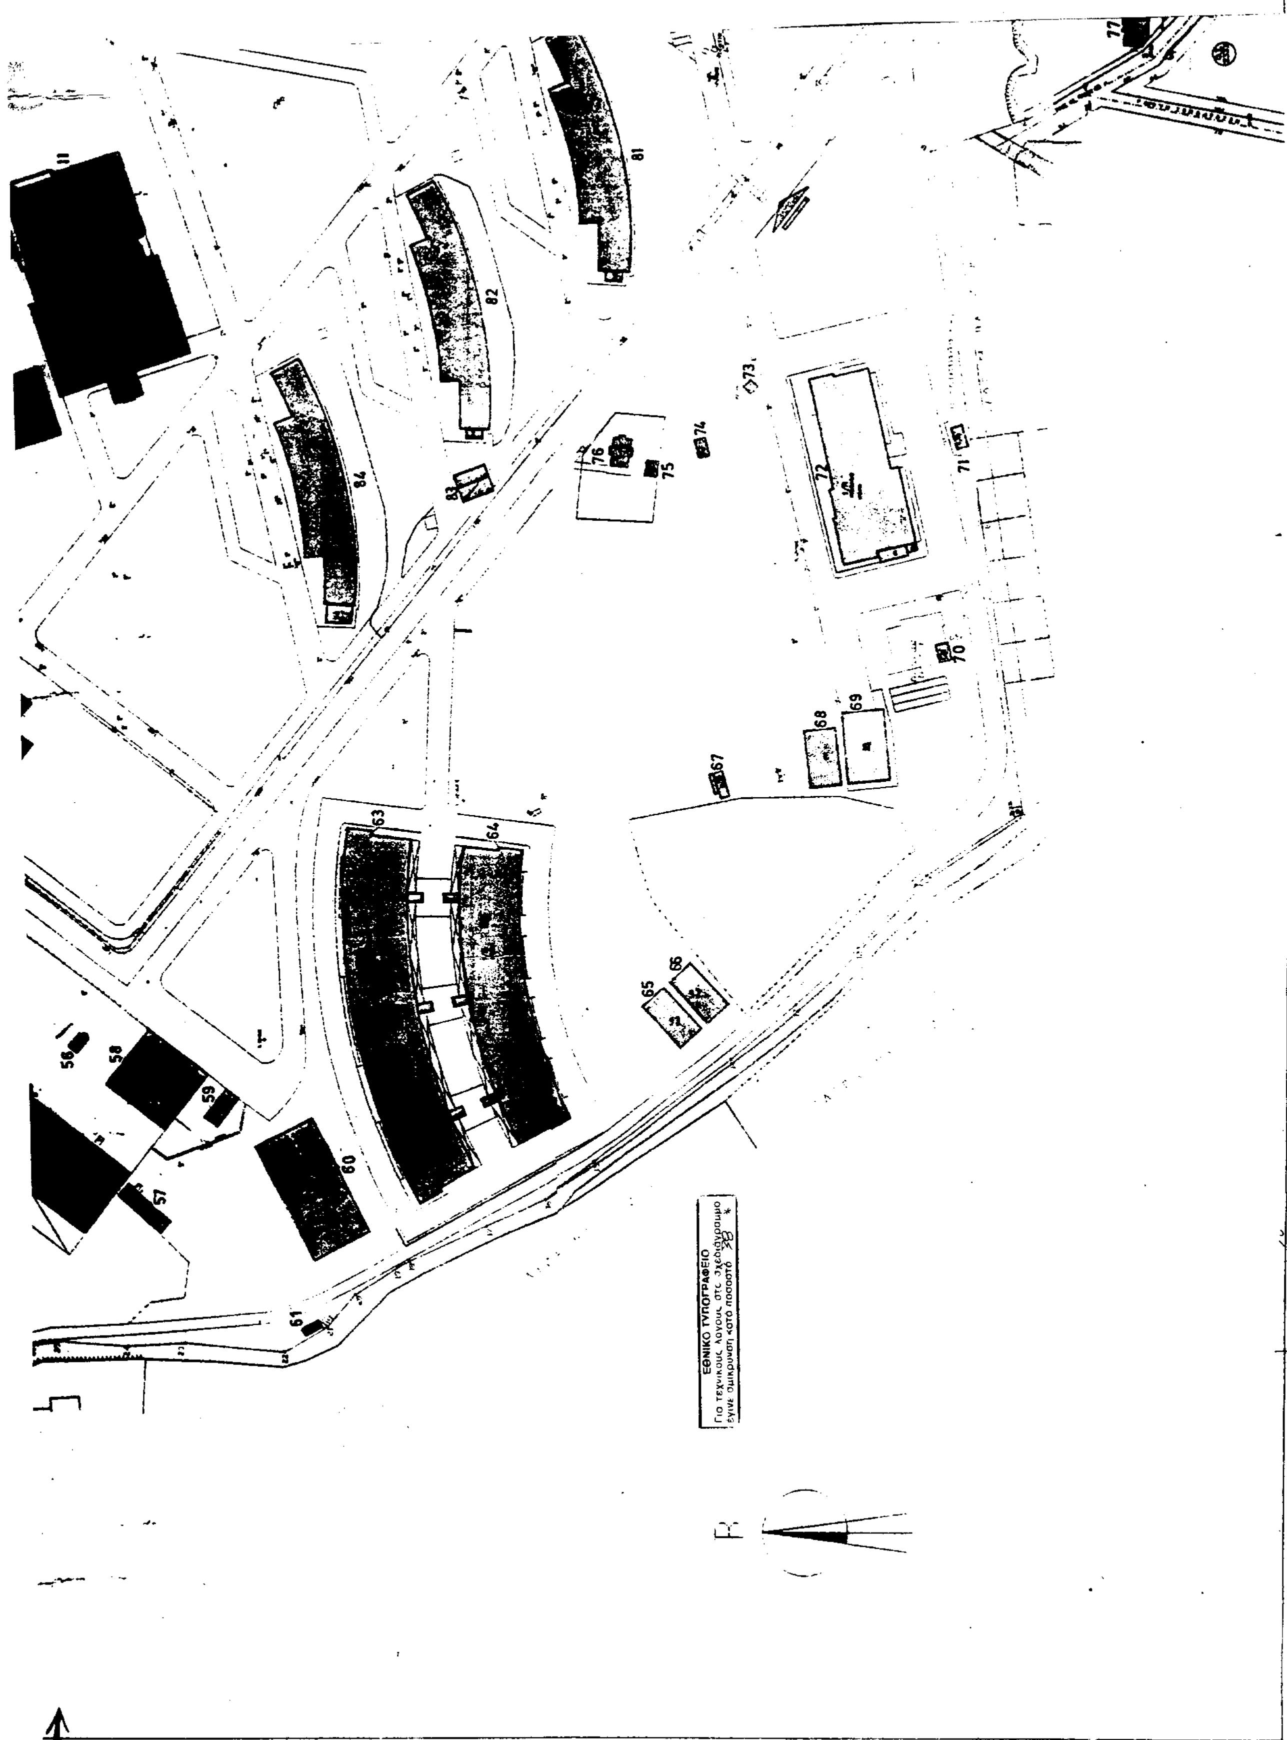
56
57
58
59
60
61
63
64
65
66
67
68
69
70
71
72
73
74
75
76
81
82
83
84
ΕΘΝΙΚΟ ΤΥΠΟΓΡΑΦΕΙΟ
Για τεχνικούς λόγους στο σχεδιάγραμμα
έγινε σμίκρυνση κατά ποσοστό 32 *

ΥΠΟΥΡΓΕΙΟ
ΠΕΡΙΒΑΛΛΟΝΤΟΣ ΧΩΡΟΤΑΞΙΑΣ & ΔΗΜ. ΕΡΓΩΝ

ΥΠΟΜΝΗΜΑ

- ΟΡΙΟ ΟΙΚΟΠΕΔΟΥ
- ΥΠΑΡΧΟΝ ΚΤΙΡΙΟ
- ΝΕΟ ΚΤΙΡΙΟ
- ΛΥΟΜΕΝΟΙ ΟΙΚΙΣΚΟΙ (MEDIA VILLAGE)

ΕΛΛΗΝΙΚΗ ΔΗΜΟΚΡΑΤΙΑ
ΥΠΟΥΡΓΕΙΟ ΔΗΜΟΣΙΑΣ ΤΑΞΗΣ
ΕΛΛΗΝΙΚΗ ΑΣΤΥΝΟΜΙΑ
ΚΛΑΔΟΣ ΔΙΟΙΚ. ΥΠΟΣΤΗΡΙΞΗΣ
ΔΙΕΥΘΥΝΣΗ ΤΕΧΝΙΚΩΝ - ΤΜΗΜΑ 4ο ΚΤΙΡΙΩΝ

ΕΚΣΥΓΧΡΟΝΙΣΜΟΣ ΚΤΙΡΙΩΝ ΥΠΗΡΕΣΙΩΝ ΣΥΓΚΡΟΤΗΜΑΤΟΣ ΕΛ.ΑΣ
ΣΤΗΝ ΑΜΥΓΔΑΛΕΖΑ ΑΤΤΙΚΗΣ
ΑΣΤΥΝΟΜΙΚΗ ΑΚΑΔΗΜΙΑ

ΜΕΛΕΤΗΤΕΣ
Γ.ΚΥΡΙΑΚΑΚΗΣ - Δ.ΑΝΑΓΝΩΣΤΟΥ
ΠΑΝΕΠΙΣΤΗΜΙΟΥ 14 106 78 ΑΘΗΝΑ
ΤΗΛ 3811421 ΦΑΧ 3829624

ΜΕΛΕΤΗ ΑΡΧΙΤΕΚΤΟΝΙΚΗ

ΔΙΑΓΡΑΜΜΑ ΚΑΛΥΨΗΣ
ΟΛΥΜΠΙΑΚΗΣ ΠΕΡΙΟΔΟΥ


ΦΕΒΡΟΥΑΡΙΟΣ 2002

Τ2

ΥΠΟΥΡΓΕΙΟ
ΠΕΡΙΒΑΛΛΟΝΤΟΣ ΧΩΡΟΤΑΞΙΑΣ & ΔΗΜ. ΕΡΓΩΝ
ΑΡΙΘΜ. Γ.3814/02
Οριοθέτησης & καθορισμός όρων & περιορισμών δόμησης του χώρου εγκαταστάσεων της Σχολής Αστυφυλάκων στη θέση "Αμυγδαλέζα" εκτός του εγκεκριμένου ρυμοτ. σχεδίου του δ. Αχαρνών (ν. Αττικής) για τη δημιουργία του δημοσιογραφικού χωριού για τους Ολυμπιακούς Αγώνες.
Αθήνα 6 Ιουνίου 2002
Ο Δ/ντής
Σ. ΓΙΑΝΝΑΚΟΠΟΥΛΟΣ

Αρ. Φ. 150/02
εχ 4

80
81
79
78
77

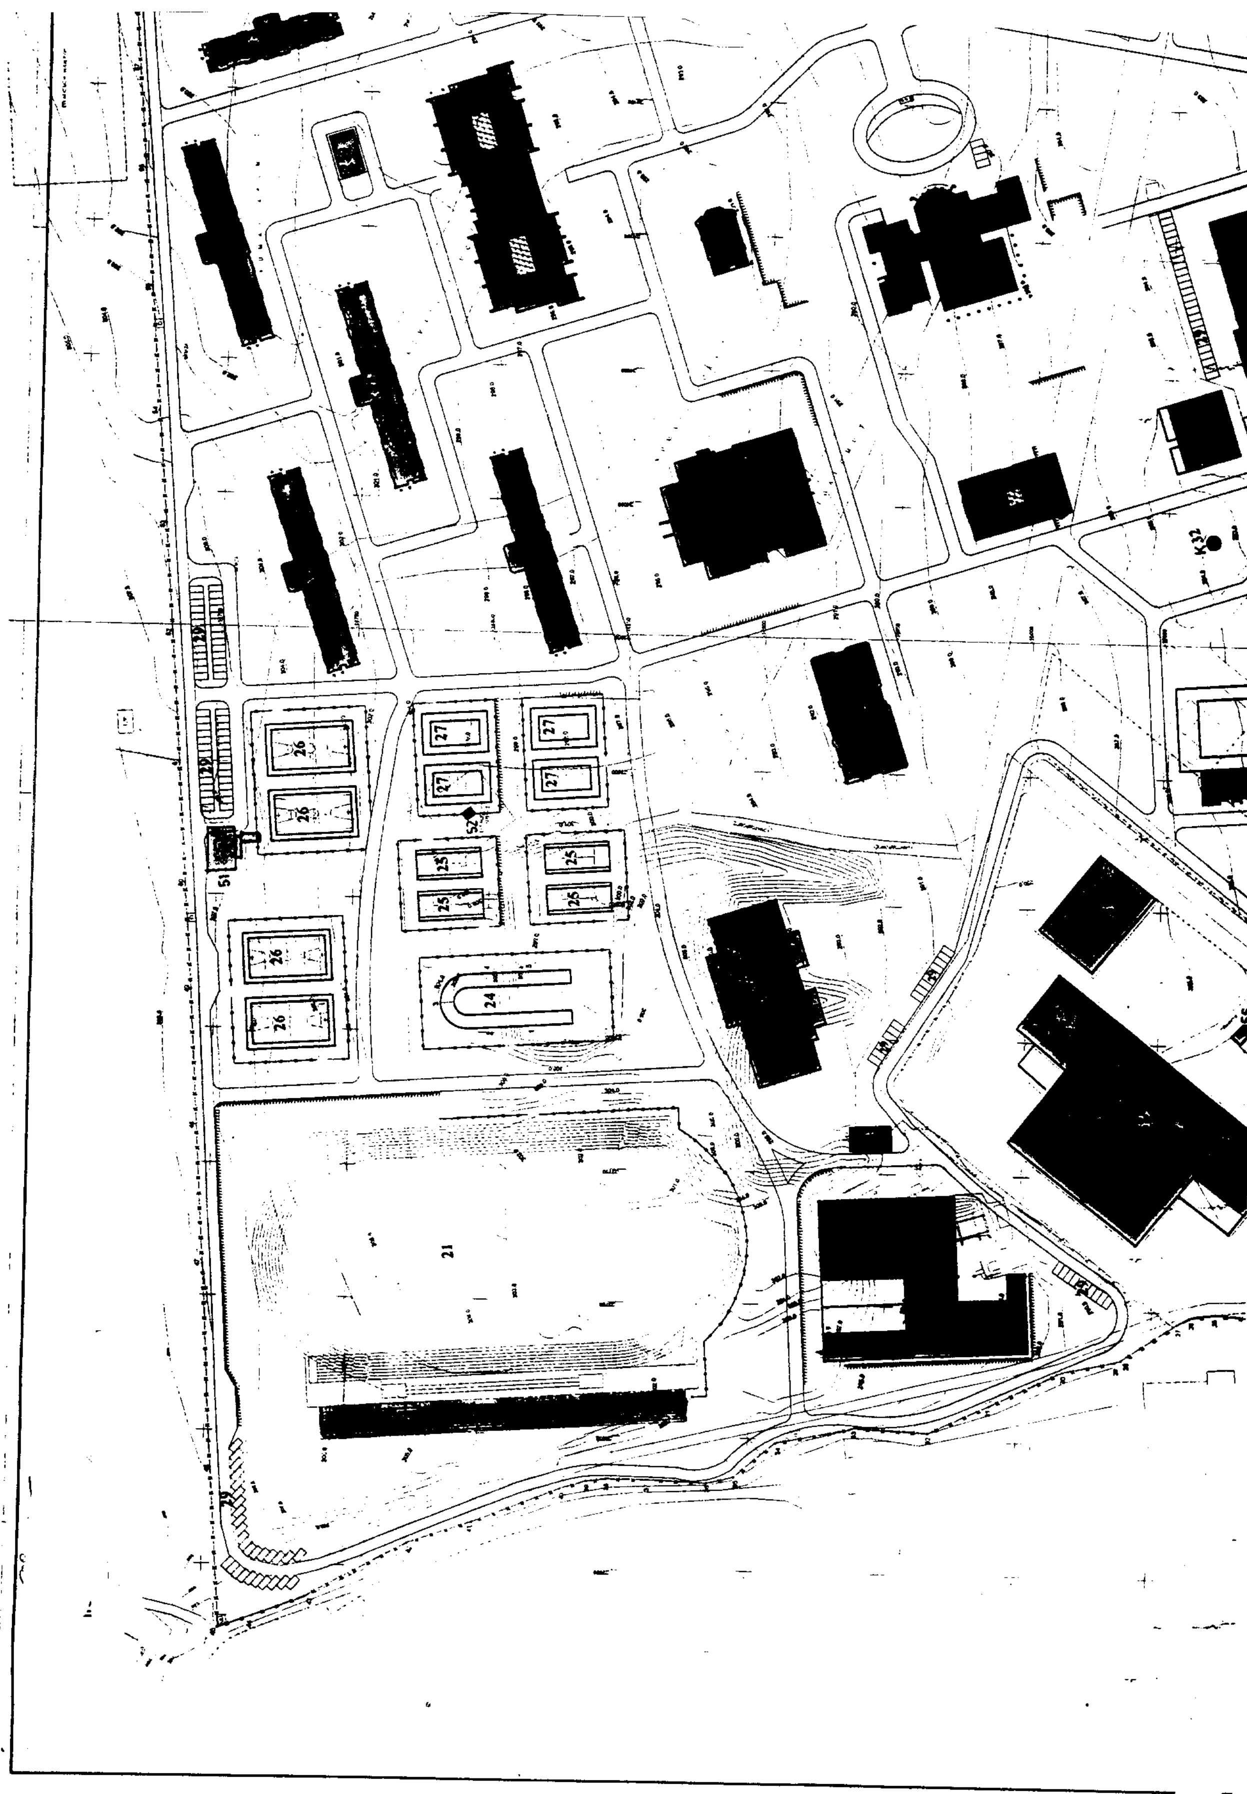
26
26
26
26
27
27
27
27
52
25
25
25
25
24
51
29
29
21
K32

ΠΙΝΑΚΑΣ ΚΤΙΡΙΩΝ - ΕΓΚΑΤΑΣΤΑΣΕΩΝ ΜΕΤΑΟΛΥΜΠΙΑΚΗΣ ΠΕΡΙΟΔΟΥ


Α/Α	ΚΤΙΡΙΟ	ΚΑΛΥΨΗ (Μ2)	ΔΟΜΗΣΗ (Μ2)	ΥΨΟΣ (Μ)
K_1	ΚΥΡΙΑ ΠΥΛΗ ΕΙΣΟΔΟΥ			
K_2	ΔΙΟΙΚΗΤΗΡΙΟ	2.100	7.680	18.30
K_3	ΑΜΦΙΘΕΑΤΡΟ	2.266	3.471	14.50
K_4	ΒΙΒΛΙΟΘΗΚΗ	856	1724	10.90
K_5	ΔΙΔΑΚΤΗΡΙΑ-ΓΡ.ΚΑΘΗΓΗΤΩΝ ΣΧΟΛΗΣ ΔΟΚΙΜΩΝ ΑΞ/ΚΩΝ	2.850	7778	14.50
K_6	ΔΙΔΑΚΤΗΡΙΑ-ΓΡ.ΚΑΘΗΓΗΤΩΝ ΣΧΟΛΗΣ ΕΘΝΙΚΗΣ ΑΣΦΑΛΕΙΑΣ ΚΑΙ ΕΥΡΩΠΑΙΚΗΣ ΑΣΤΥΝΟΜ. ΑΚΑΔΗΜΙΑΣ	1.900	3650	8.90
K_7	ΚΟΙΤΩΝΕΣ ΣΧΟΛΗΣ ΔΟΚΙΜΩΝ ΑΞΙΩΜΑΤΙΚΩΝ (4 ΚΤΙΡΙΑ)	4x950 =3.800	4x2.723 =10.892	11.60
K_8	ΚΟΙΤΩΝΕΣ ΣΧΟΛΗΣ ΕΘΝΙΚΗΣ ΑΣΦΑΛΕΙΑΣ	570	1.566	11.60
K_9	ΚΟΙΤΩΝΕΣ ΕΥΡΩΠΑΙΚΗΣ ΑΣΤΥΝΟΜΙΚΗΣ ΑΚΑΔΗΜΙΑΣ	590	1.670	11.60
K_{10}	ΚΟΙΤΩΝΕΣ - ΔΙΔΑΚΤΗΡΙΑ ΣΧΟΛΗΣ ΜΕΤΕΚΠΑΙΔΕΥΣΗΣ ΚΑΙ ΤΜΗΜΑ ΕΚΠΑΙΔΕΥΣΗΣ Γ.Α.Δ.Α.	(είναι τα κτίρια Κ81, Κ82 & Κ84)		
K_{11}	ΜΑΓΕΙΡΕΙΑ - ΕΣΤΙΑΤΟΡΙΑ - ΛΕΣΧΗ ΑΞΙΩΜΑΤΙΚΩΝ	2.900	2.900	6.70
K_{12}	ΕΝΤΕΥΚΤΗΡΙΟ ΣΧΟΛΗΣ ΔΟΚΙΜΩΝ ΑΞΙΩΜΑΤΙΚΩΝ	1.109	2.282	11.00
K_{13}	ΥΓΕΙΟΝΟΜΙΚΟΣ ΣΤΑΘΜΟΣ - ΑΝΑΡΡΩΤΗΡΙΟ	680	1.366	8.55
K_{14}	ΠΑΙΔΙΚΟΣ ΣΤΑΘΜΟΣ	708	708	4.00
K_{15}	ΕΚΚΛΗΣΙΑ	320	320	17.00 ΚΑΜΠΑΝΑΡΙΟ
K_{16}	ΣΥΝΕΡΓΕΙΑ ΣΥΝΤΗΡΗΣΗΣ ΚΤΙΡΙΩΝ (ΠΡΩΗΝ K_{85})			
K_{17}	ΠΛΥΝΤΗΡΙΑ - ΣΙΔΕΡΩΤΗΡΙΑ (ΠΡΩΗΝ K_{85})	1.067	1.067	6.40
K_{18}	ΚΤΙΡΙΟ ΦΡΟΥΡΑΣ	200	180	4.70
K_{19}	ΚΛΕΙΣΤΑ ΣΚΟΠΕΥΤΗΡΙΑ	3500	2.568	5.00
K_{20}	ΑΝΟΙΚΤΑ ΣΚΟΠΕΥΤΗΡΙΑ	1620	1620	6.20
K_{21}	ΣΤΑΔΙΟ	600	580	6.50
K_{22}	ΑΝΟΙΚΤΟ ΚΟΛΥΜΒΗΤΗΡΙΟ	2450	2450	11.50
K_{23}	ΚΛΕΙΣΤΟ ΓΥΜΝΑΣΤΗΡΙΟ			
K_{24}	ΣΤΙΒΟΣ ΜΑΧΗΣ			
K_{25}	ΓΗΠΕΔΑ ΑΝΤΙΣΦΑΙΡΙΣΗΣ			
K_{26}	ΓΗΠΕΔΑ ΚΑΛΑΘΟΣΦΑΙΡΙΣΗΣ			
K_{27}	ΓΗΠΕΔΑ ΠΕΤΟΣΦΑΙΡΙΣΗΣ			
K_{28}	ΕΛΙΚΟΔΡΟΜΙΟ			
K_{29}	ΧΩΡΟΣ ΣΤΑΘΜΕΥΣΗΣ Ι.Χ.	128	128	4.00
K_{30}	ΥΠΟΣΤΑΘΜΟΣ Ν° 1 (ΔΕΗ)	128	128	4.00
K_{31}	ΥΠΟΣΤΑΘΜΟΣ Ν° 4	10	10	3.00
K_{32}	ΠΕΡΙΠΤΕΡΟ	180	334	6.20
K_{33}	ΕΥΔΑΠ			
	ΣΥΝΟΛΑ	30632	65032	
K_{51}	ΔΕΞΑΜΕΝΗ	230	230	6.00
K_{52}	ΕΚΠ. ΠΥΡΓΟΣ	12	12	16.00
K_{54}	ΣΥΝΕΡΓΕΙΑ	5067	5057	7.00
K_{55}	ΣΥΝΕΡΓΕΙΑ	980	980	6.00
K_{56}	ΕΚΚΛΗΣΙΑ	28	28	5.00
K_{57}	ΠΛΥΝΤΗΡΙΑ	110	110	2.50
K_{58}	ΣΥΝΕΡΓΕΙΑ	663	663	8.00
K_{59}	ΑΝΤΛΙΕΣ	72	72	2.50
K_{60}	Δ/ΣΗ ΤΕΧΝΙΚΩΝ ΕΦΑΡΜΟΓΩΝ	1012	1012	7.50
K_{61}	ΒΟΗΘ. ΧΩΡΟΣ	20	20	3.00
K_{63}	ΑΠΟΘΗΚΕΣ	3061	3061	6.00
K_{64}	ΑΠΟΘΗΚΕΣ	2320	2320	6.00
K_{65}	ΓΡΑΦΕΙΑΚΟΙ ΧΩΡΟΙ	200	200	4.00
K_{66}	ΓΡΑΦΕΙΑΚΟΙ ΧΩΡΟΙ	200	200	4.00
K_{67}	ΒΟΗΘ. ΧΩΡΟΙ	38	38	3.00
K_{68}	ΓΡΑΦΕΙΑΚΟΙ ΧΩΡΟΙ	236	236	5.00
K_{69}	ΓΡΑΦΕΙΑΚΟΙ ΧΩΡΟΙ	383	383	5.00
K_{70}	ΒΙΟΛ. ΚΑΘ/ΣΜΟΣ	30	30	3.00
K_{71}	ΒΟΗΘ. ΧΩΡΟΙ	34	34	4.50
K_{72}	ΤΥΠΟΓΡΑΦΕΙΟ	1565	1565	8.50
K_{73}	ΥΔΑΤΟΠΥΡΓΟΣ	16	16	8.00
K_{74}	ΒΟΗΘ. ΧΩΡΟΙ			


ΕΘΝΙΚΟ ΤΥΠΟΓΡΑΦΕΙΟ
Για τεχνικούς λόγους στο σχεδιάγραμμα έγινε σμίκρυνση κατά ποσοστό 36 %

ΕΥΔΑΠ K 33

29

28 H

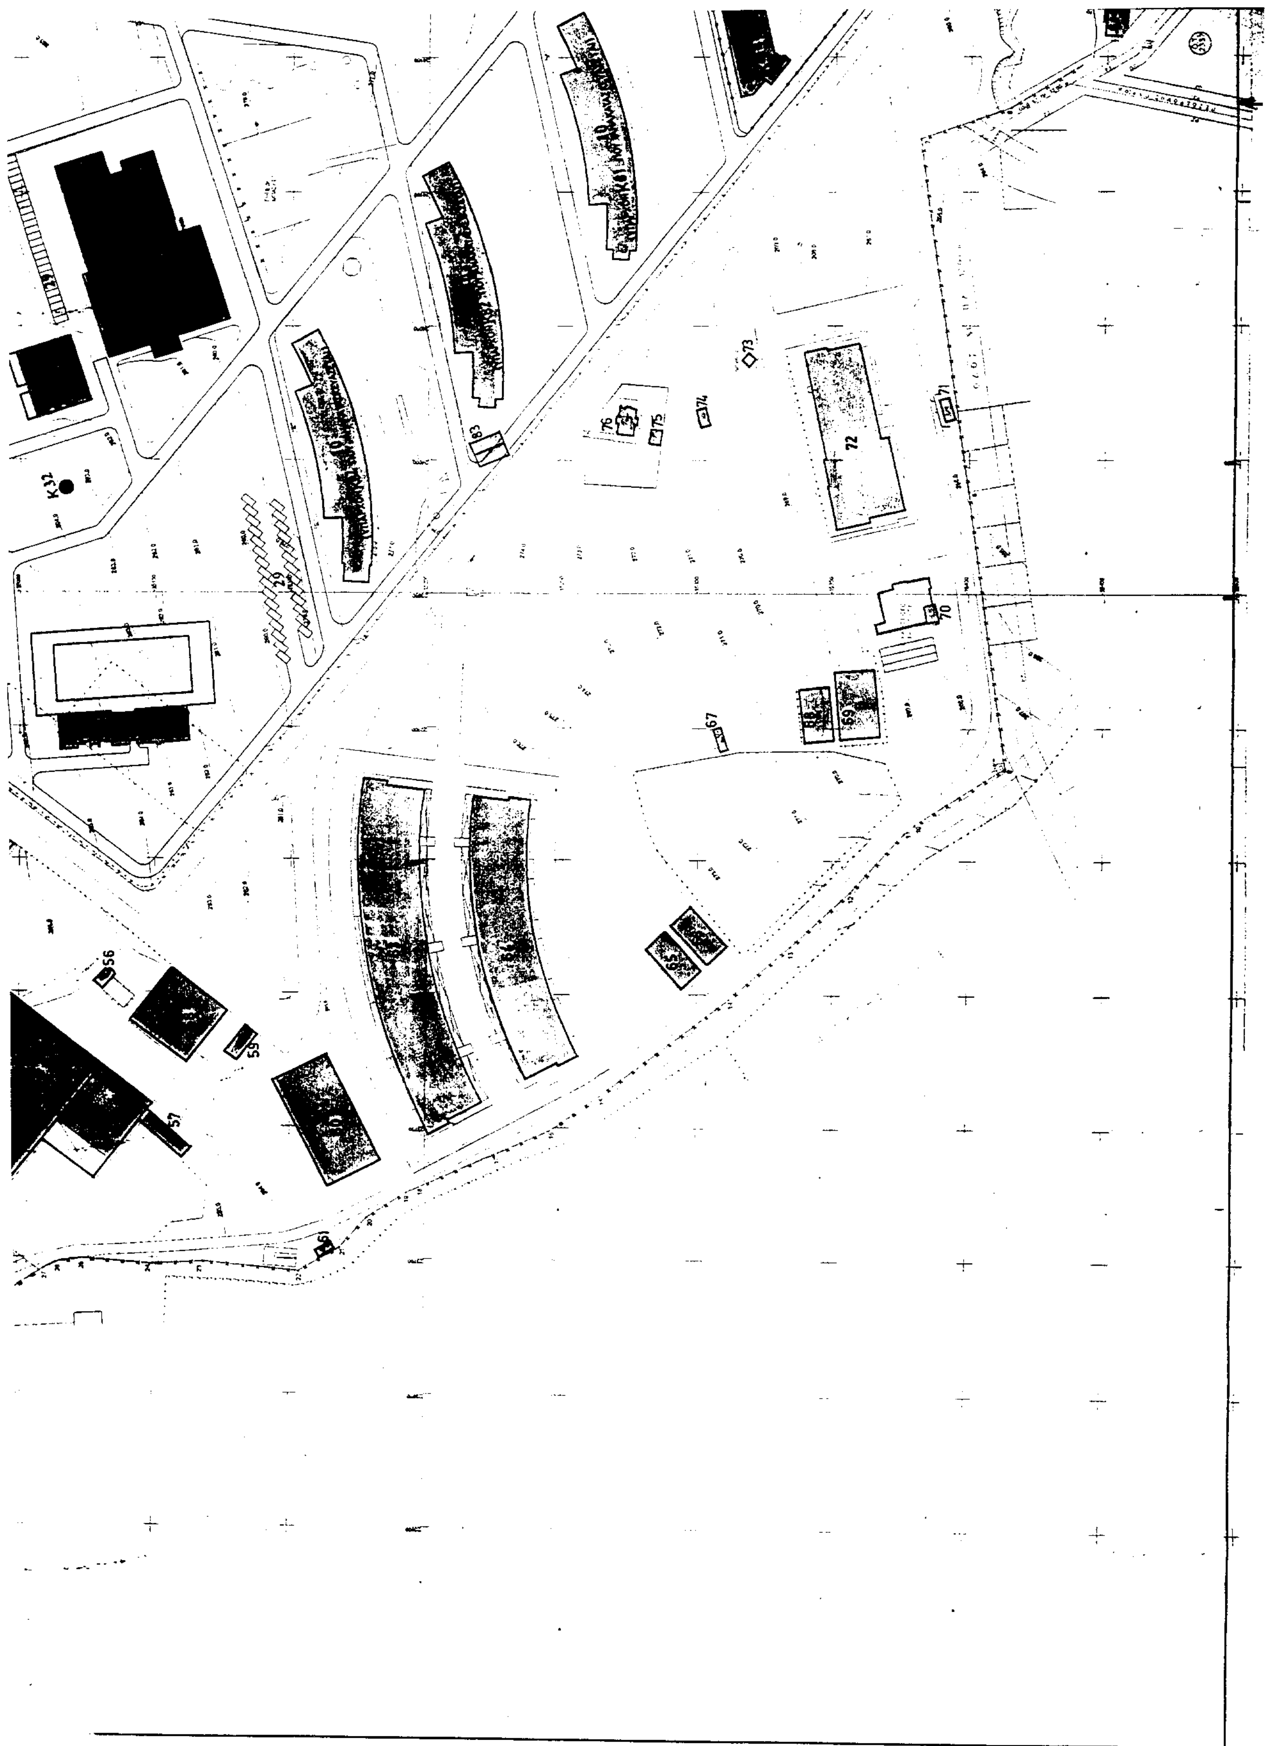

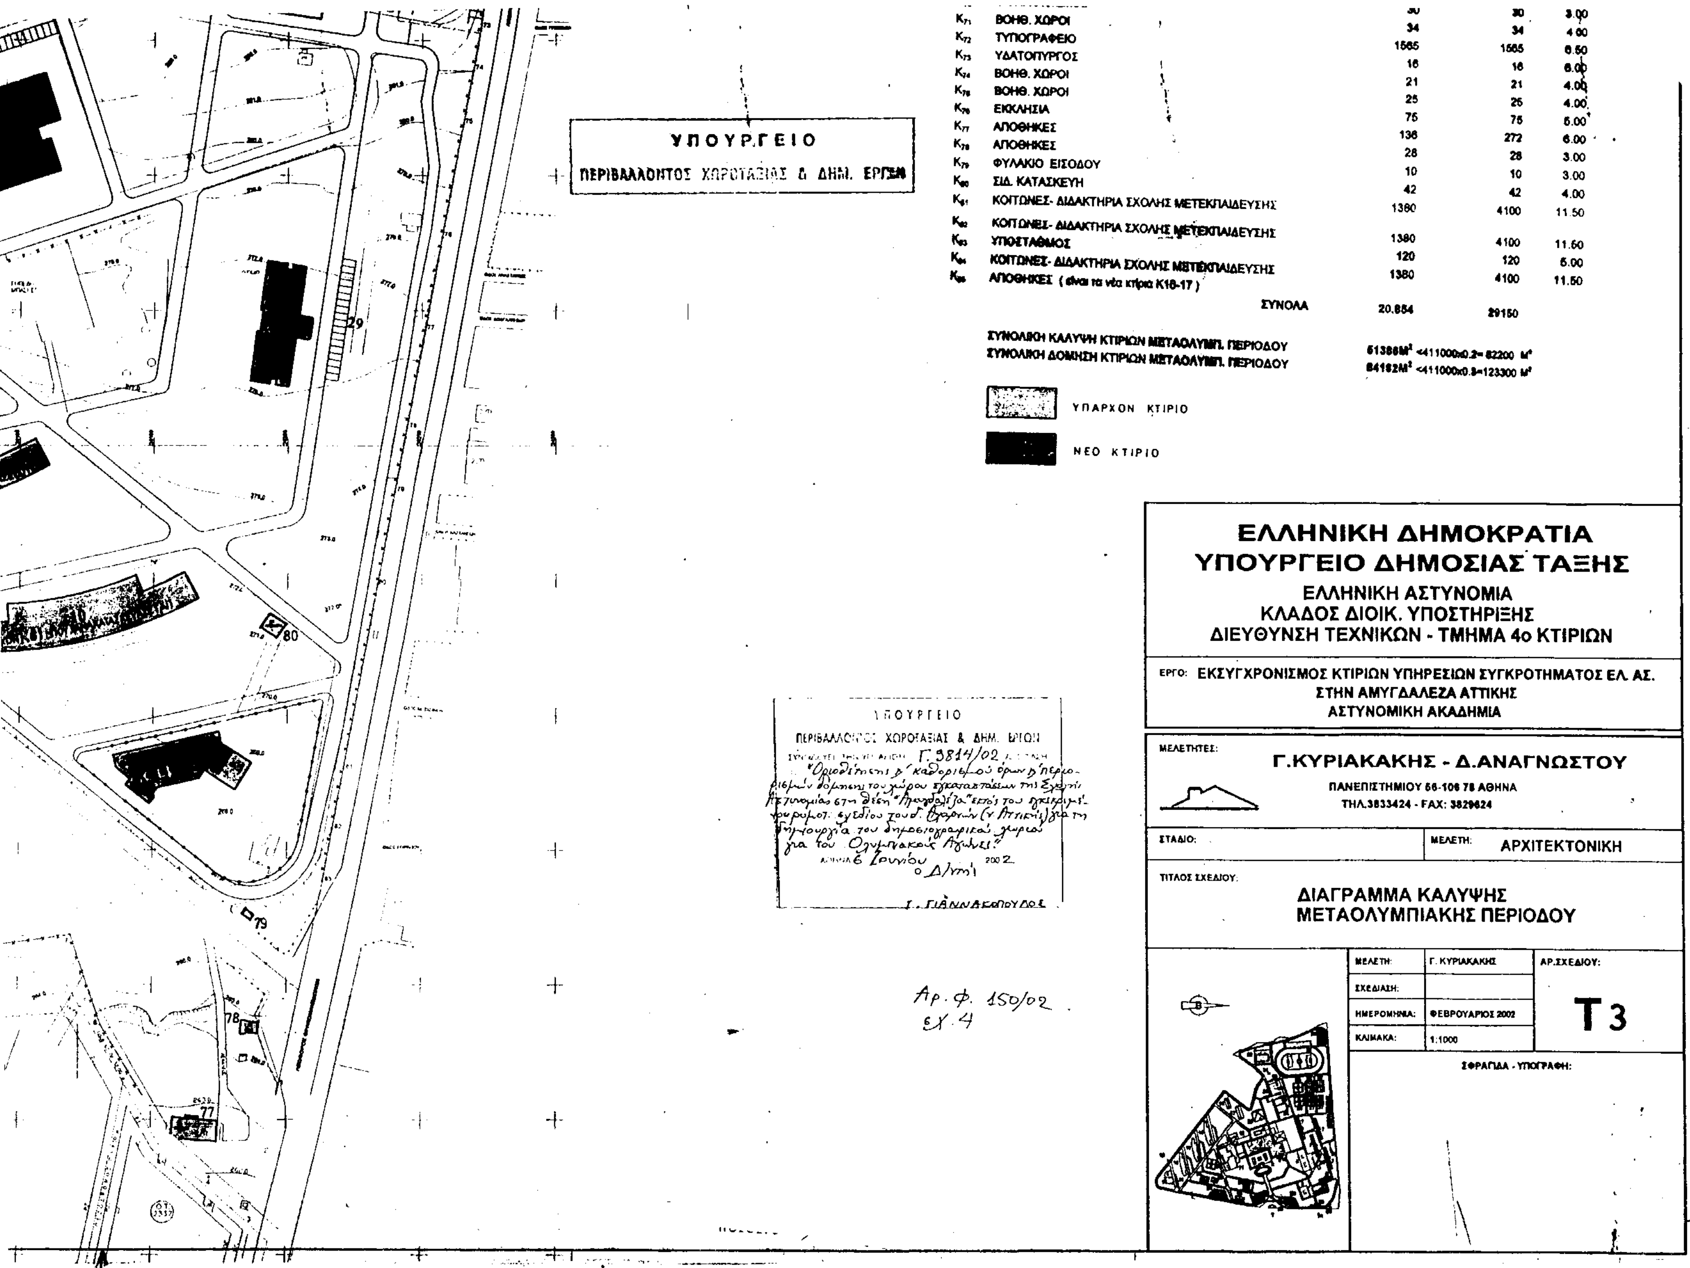
ΥΠΟΥΡΓΕΙΟ
ΠΕΡΙΒΑΛΛΟΝΤΟΣ ΧΩΡΟΤΑΞΙΑΣ & ΔΗΜ. ΕΡΓΩΝ
Κ71 ΒΟΗΘ. ΧΩΡΟΙ 30 30 3.00
Κ72 ΤΥΠΟΓΡΑΦΕΙΟ 34 34 4.00
Κ73 ΥΔΑΤΟΠΥΡΓΟΣ 1565 1565 6.50
Κ74 ΒΟΗΘ. ΧΩΡΟΙ 16 16 6.00
Κ75 ΒΟΗΘ. ΧΩΡΟΙ 21 21 4.00
Κ76 ΕΚΚΛΗΣΙΑ 25 25 4.00
Κ77 ΑΠΟΘΗΚΕΣ 75 75 5.00
Κ78 ΑΠΟΘΗΚΕΣ 136 272 6.00
Κ79 ΦΥΛΑΚΙΟ ΕΙΣΟΔΟΥ 28 28 3.00
Κ80 ΣΙΔ. ΚΑΤΑΣΚΕΥΗ 10 10 3.00
Κ81 ΚΟΙΤΩΝΕΣ- ΔΙΔΑΚΤΗΡΙΑ ΣΧΟΛΗΣ ΜΕΤΕΚΠΑΙΔΕΥΣΗΣ 42 42 4.00
Κ82 ΚΟΙΤΩΝΕΣ- ΔΙΔΑΚΤΗΡΙΑ ΣΧΟΛΗΣ ΜΕΤΕΚΠΑΙΔΕΥΣΗΣ 1380 4100 11.50
Κ83 ΥΠΟΣΤΑΘΜΟΣ 1380 4100 11.50
Κ84 ΚΟΙΤΩΝΕΣ- ΔΙΔΑΚΤΗΡΙΑ ΣΧΟΛΗΣ ΜΕΤΕΚΠΑΙΔΕΥΣΗΣ 120 120 5.00
Κ85 ΑΠΟΘΗΚΕΣ (είναι τα νέα κτίρια Κ16-17) 1380 4100 11.50
ΣΥΝΟΛΑ 20.854 29150
ΣΥΝΟΛΙΚΗ ΚΑΛΥΨΗ ΚΤΙΡΙΩΝ ΜΕΤΑΟΛΥΜΠ. ΠΕΡΙΟΔΟΥ 51386M² <411000x0.2=82200 M²
ΣΥΝΟΛΙΚΗ ΔΟΜΗΣΗ ΚΤΙΡΙΩΝ ΜΕΤΑΟΛΥΜΠ. ΠΕΡΙΟΔΟΥ 84192M² <411000x0.3=123300 M²
ΥΠΑΡΧΟΝ ΚΤΙΡΙΟ
ΝΕΟ ΚΤΙΡΙΟ
ΕΛΛΗΝΙΚΗ ΔΗΜΟΚΡΑΤΙΑ
ΥΠΟΥΡΓΕΙΟ ΔΗΜΟΣΙΑΣ ΤΑΞΗΣ
ΕΛΛΗΝΙΚΗ ΑΣΤΥΝΟΜΙΑ
ΚΛΑΔΟΣ ΔΙΟΙΚ. ΥΠΟΣΤΗΡΙΞΗΣ
ΔΙΕΥΘΥΝΣΗ ΤΕΧΝΙΚΩΝ - ΤΜΗΜΑ 4ο ΚΤΙΡΙΩΝ
ΕΡΓΟ: ΕΚΣΥΓΧΡΟΝΙΣΜΟΣ ΚΤΙΡΙΩΝ ΥΠΗΡΕΣΙΩΝ ΣΥΓΚΡΟΤΗΜΑΤΟΣ ΕΛ. ΑΣ. ΣΤΗΝ ΑΜΥΓΔΑΛΕΖΑ ΑΤΤΙΚΗΣ ΑΣΤΥΝΟΜΙΚΗ ΑΚΑΔΗΜΙΑ
ΜΕΛΕΤΗΤΕΣ: Γ.ΚΥΡΙΑΚΑΚΗΣ - Δ.ΑΝΑΓΝΩΣΤΟΥ
ΠΑΝΕΠΙΣΤΗΜΙΟΥ 56-106 78 ΑΘΗΝΑ
ΤΗΛ.3833424 - FAX: 3829624
ΣΤΑΔΙΟ:
ΜΕΛΕΤΗ: ΑΡΧΙΤΕΚΤΟΝΙΚΗ
ΤΙΤΛΟΣ ΣΧΕΔΙΟΥ: ΔΙΑΓΡΑΜΜΑ ΚΑΛΥΨΗΣ ΜΕΤΑΟΛΥΜΠΙΑΚΗΣ ΠΕΡΙΟΔΟΥ
ΜΕΛΕΤΗ: Γ. ΚΥΡΙΑΚΑΚΗΣ
ΣΧΕΔΙΑΣΗ:
ΗΜΕΡΟΜΗΝΙΑ: ΦΕΒΡΟΥΑΡΙΟΣ 2002
ΚΛΙΜΑΚΑ: 1:1000
ΑΡ.ΣΧΕΔΙΟΥ: Τ3
ΣΦΡΑΓΙΔΑ - ΥΠΟΓΡΑΦΗ:
ΥΠΟΥΡΓΕΙΟ
ΠΕΡΙΒΑΛΛΟΝΤΟΣ ΧΩΡΟΤΑΞΙΑΣ & ΔΗΜ. ΕΡΓΩΝ
Γ. 9814/02
Αρ. φ. 150/02
εχ. 4
29
80
79
78
77

ΕΘΝΙΚΟ ΤΥΠΟΓΡΑΦΕΙΟ

ΕΦΗΜΕΡΙΔΑ ΤΗΣ ΚΥΒΕΡΝΗΣΕΩΣ

ΚΑΠΟΔΙΣΤΡΙΟΥ 34 * ΑΘΗΝΑ 104 32 * TELEX 223211 YPET GR * FAX 010 52 21 004
ΗΛΕΚΤΡΟΝΙΚΗ ΔΙΕΥΘΥΝΣΗ: http: www.et.gr
e-mail: webmaster @ et.gr

ΠΛΗΡΟΦΟΡΙΕΣ ΔΗΜΟΣΙΕΥΜΑΤΩΝ Φ.Ε.Κ.: Τηλ. 1464

Πληροφορίες Α.Ε. - Ε.Π.Ε. και λοιπών Φ.Ε.Κ.: **010 527 9000**

ΠΕΡΙΦΕΡΕΙΑΚΑ ΓΡΑΦΕΙΑ ΠΩΛΗΣΗΣ Φ.Ε.Κ.

ΘΕΣΣΑΛΟΝΙΚΗ - Βασ. Όλγας 227 - Τ.Κ. 54100 **(0310) 423 956**
ΠΕΙΡΑΙΑΣ - Γούναρη και Εθν. Αντίστασης Τ.Κ. 185 31 **010 4135 228**
ΠΑΤΡΑ - Κορίνθου 327 - Τ.Κ. 262 23 **(0610) 638 109 -110**
ΙΩΑΝΝΙΝΑ - Διοικητήριο Τ.Κ. 450 44 **(06510) 87215**
ΚΟΜΟΤΗΝΗ - Δημοκρατίας 1 Τ.Κ. 691 00 **(05310) 22 858**
ΛΑΡΙΣΑ - Διοικητήριο Τ.Κ. 411 10 **(0410) 597449**
ΚΕΡΚΥΡΑ - Σαμαρά 13 Τ.Κ. 491 00 **(06610) 89 127 / 89 120**
ΗΡΑΚΛΕΙΟ - Πλ. Ελευθερίας 1, Τ.Κ. 711 10 **(0810) 396 223**
ΛΕΣΒΟΣ - Πλ. Κωνσταντινουπόλεως Τ.Κ. 811 00 Μυτιλήνη **(02510) 46 888 / 47 533**

ΤΙΜΗ ΠΩΛΗΣΗΣ ΦΥΛΛΩΝ ΕΦΗΜΕΡΙΔΟΣ ΤΗΣ ΚΥΒΕΡΝΗΣΕΩΣ

Σε έντυπη μορφή:

- Για τα ΦΕΚ από 1 μέχρι 40 σελίδες 1 euro.
- Για τα ΦΕΚ από 40 σελίδες και πάνω η τιμή προσαυξάνεται κατά 0,05 euro για κάθε επιπλέον σελίδα.

Σε μορφή CD:

Τεύχος	Περίοδος	Τιμές σε EURO
Α.Ε. & Ε.Π.Ε.	Μηνιαίο	60
Α΄ και Β΄	3μηνιαίο	75
Α΄, Β΄ και Δ΄	3μηνιαίο	90
Α΄	Ετήσιο	180
Β΄	Ετήσιο	210
Γ	Ετήσιο	60
Δ΄	Ετήσιο	150
Παράρτημα	Ετήσιο	75
Αναπτυξιακών Πράξεων και Συμβάσεων (Τ.Α.Π.Σ.)	Ετήσιο	75
Νομικών Προσώπων Δημοσίου Δικαίου (Ν.Π.Δ.Δ.)	Ετήσιο	75
Δελτίο Εμπορικής και Βιομηχανικής Ιδιοκτησίας (Δ.Ε.Β.Ι.)	Ετήσιο	75
Ανωτάτου Ειδικού Δικαστηρίου	Ετήσιο	75
Διακηρύξεων Δημοσίων Συμβάσεων	Ετήσιο	75

Η τιμή πώλησης του Τεύχους Α.Ε. & Ε.Π.Ε. σε μορφή CD - rom για δημοσιεύματα μετά το 1994 καθορίζεται σε 30 euro ανά τεμάχιο, ύστερα από σχετική παραγγελία.
Η τιμή διάθεσης φωτοαντιγράφων ΦΕΚ 0,15 euro ανά σελίδα

ΕΤΗΣΙΕΣ ΣΥΝΔΡΟΜΕΣ Φ.Ε.Κ.

Τεύχος	Σε έντυπη μορφή: Κ.Α.Ε. Προϋπολογισμού 2531 euro	Σε έντυπη μορφή: Κ.Α.Ε. ΤΑΠΕΤ 3512 euro	Από το Internet: Κ.Α.Ε. Προϋπολογισμού 2531 euro	Από το Internet: Κ.Α.Ε. ΤΑΠΕΤ 3512 euro
Α΄ (Νόμοι, Π.Δ., Συμβάσεις κτλ.)	205	10,25	176	8,80
Β΄ (Υπουργικές αποφάσεις κτλ.)	293	14,65	205	10,25
Γ΄ (Διορισμοί, απολύσεις κτλ. Δημ. Υπαλλήλων)	59	2,95	ΔΩΡΕΑΝ	- -
Δ΄ (Απαλλοτριώσεις, πολεοδομία κτλ.)	293	14,65	147	7,35
Αναπτυξιακών Πράξεων και Συμβάσεων (Τ.Α.Π.Σ.)	147	7,35	88	4,40
Ν.Π.Δ.Δ. (Διορισμοί κτλ. προσωπικού Ν.Π.Δ.Δ.)	59	2,95	ΔΩΡΕΑΝ	- -
Παράρτημα (Προκηρύξεις θέσεων ΔΕΠ κτλ.)	30	1,50	ΔΩΡΕΑΝ	- -
Δελτίο Εμπορικής και Βιομ/κής Ιδιοκτησίας (Δ.Ε.Β.Ι.)	59	2,95	30	1,50
Ανωτάτου Ειδικού Δικαστηρίου (Α.Ε.Δ.)	ΔΩΡΕΑΝ	-	ΔΩΡΕΑΝ	- -
Προκηρύξεων Α.Σ.Ε.Π.	ΔΩΡΕΑΝ	-	ΔΩΡΕΑΝ	- -
Ανωνύμων Εταιρειών & Ε.Π.Ε.	2.054	102,70	587	29,35
Διακηρύξεων Δημοσίων Συμβάσεων (Δ.Δ.Σ.)	205	10,25	88	4,40
Α΄, Β΄ και Δ΄			352	17,60

Το κόστος για την ετήσια συνδρομή σε ηλεκτρονική μορφή για τα προηγούμενα έτη προσαυξάνεται πέραν του ποσού της ετήσιας συνδρομής του έτους 2002 κατά 6 euro ανά έτος παλαιότητας και κατά τεύχος

* Οι συνδρομές του εσωτερικού προπληρώνονται στις ΔΟΥ που δίνουν αποδεικτικό είσπραξης (διπλότυπο) το οποίο με τη φροντίδα του ενδιαφερομένου πρέπει να στέλνεται στην Υπηρεσία του Εθνικού Τυπογραφείου.
* Η πληρωμή του υπέρ ΤΑΠΕΤ ποσοστού που αντιστοιχεί σε συνδρομές, εισπράττεται και από τις ΔΟΥ.
* Οι συνδρομητές του εξωτερικού έχουν τη δυνατότητα λήψης των δημοσιευμάτων μέσω internet, με την καταβολή των αντίστοιχων ποσών συνδρομής και ΤΑΠΕΤ.
* Οι Νομαρχιακές Αυτοδιοικήσεις, οι Δήμοι, οι Κοινότητες ως και οι επιχειρήσεις αυτών πληρώνουν το μισό χρηματικό ποσό της συνδρομής και ολόκληρο το ποσό υπέρ του ΤΑΠΕΤ.
* Η συνδρομή ισχύει για ένα χρόνο, που αρχίζει την 1η Ιανουαρίου και λήγει την 31η Δεκεμβρίου του ίδιου χρόνου. Δεν εγγράφονται συνδρομητές για μικρότερο χρονικό διάστημα.
* Η εγγραφή ή ανανέωση της συνδρομής πραγματοποιείται το αργότερο μέχρι τον Φεβρουάριο κάθε έτους.
* Αντίγραφα διπλοτύπων, ταχυδρομικές επιταγές και χρηματικά γραμμάτια δεν γίνονται δεκτά.

Οι υπηρεσίες εξυπηρέτησης των πολιτών λειτουργούν καθημερινά από 08.00΄ έως 13.00΄

ΑΠΟ ΤΟ ΕΘΝΙΚΟ ΤΥΠΟΓΡΑΦΕΙΟ